


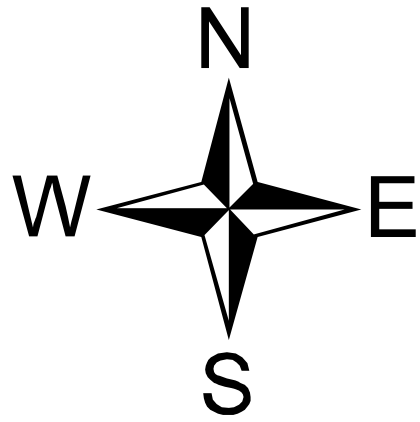

Légende

ZONAGE D'ASSAINISSEMENT


- Collectif
- Non collectif

Collecteurs d'eaux usées existants

- Collecteur de desserte
- Collecteur de transport
- Refolement
- Réseau unitaire

Postes de Refoulement

- SILA
- privé
- Limites communales

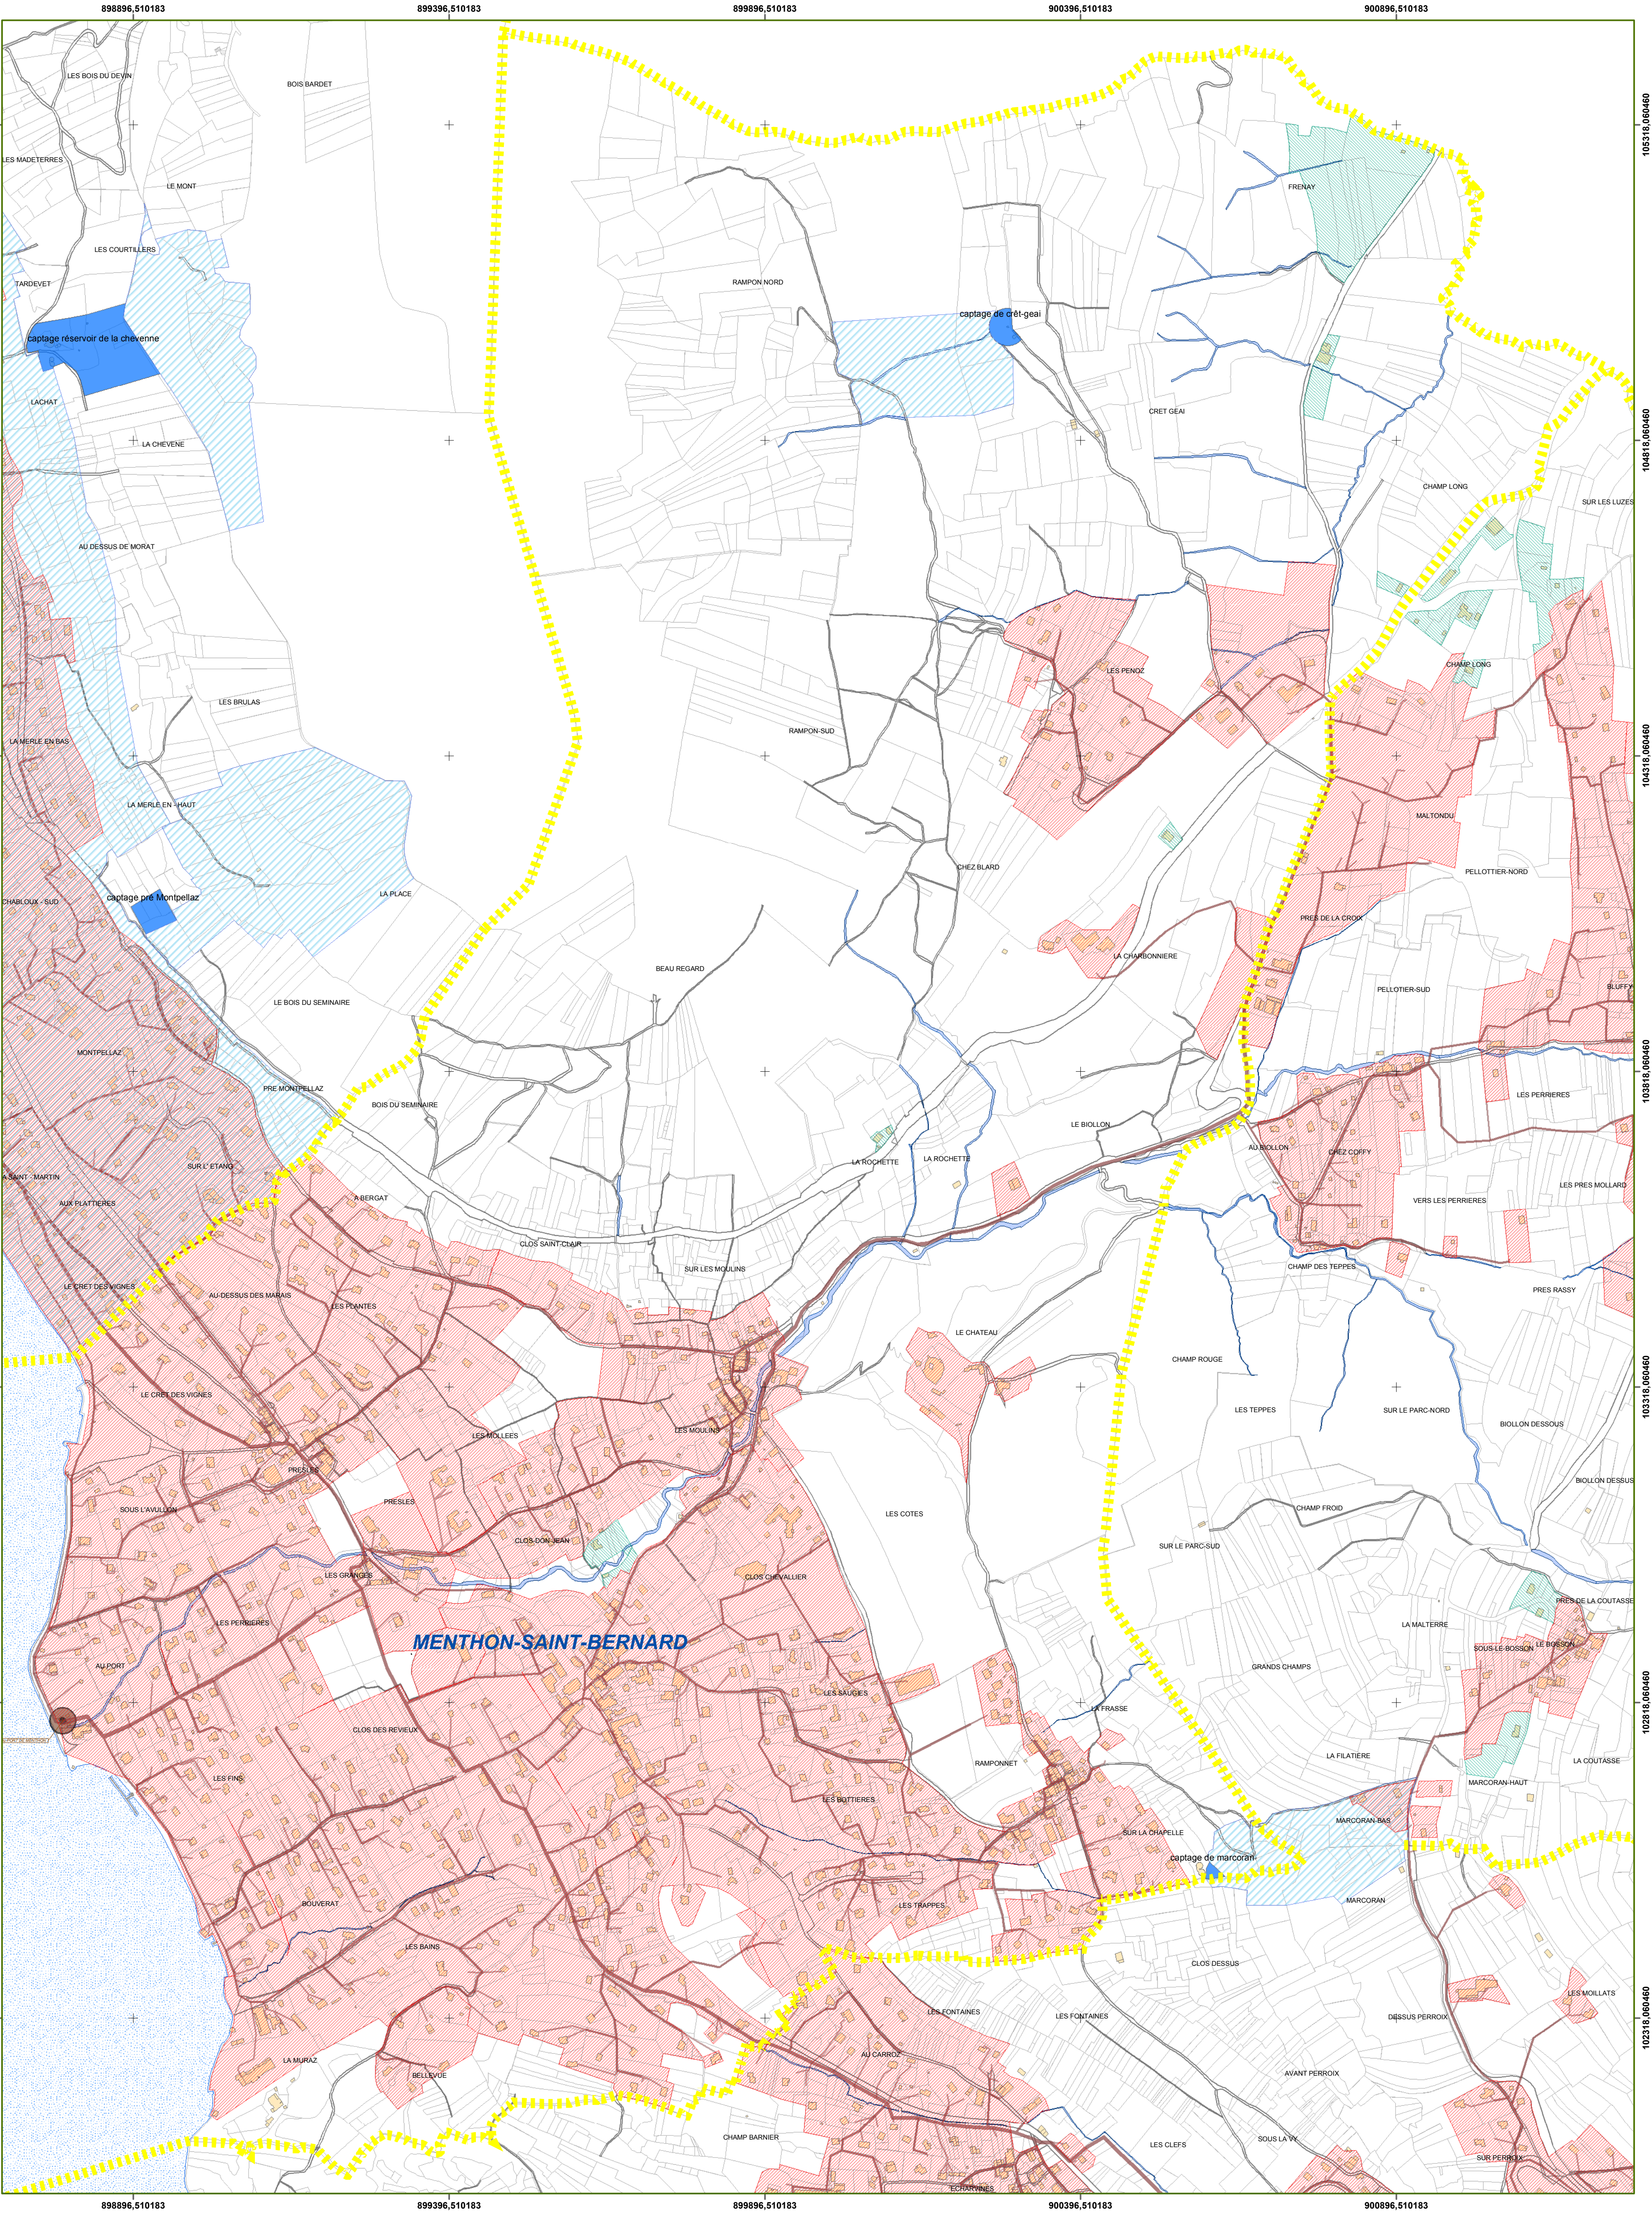

DEPARTEMENT DE HAUTE SAVOIE									
 Maitre d'ouvrage SYNDICAT MIXTE DU LAC D'ANNEY 7 Rue des Terrasses 74960 Cran-Gevrier Tél: 04 50 66 77 77 Fax: 04 50 66 77 88 Mail: sila@sil.fr									
SCHEMA GENERAL D'ASSAINISSEMENT									
COMMUNE DE MENTHON SAINT BERNARD									
PHASE 3 : ZONAGE									
ZONAGE COLLECTIF ET NON COLLECTIF									
 25, bis avenue de Novel 74000 Annecy Tél: 04 50 57 04 45 Fax: 04 50 57 24 39 Mail: cabinet.montmasson@montmasson.fr									
 12 Avenue Pré de Challes Parc des Glaisins 74940 Annecy le Vieux Tél: 04 50 54 06 14 Fax: 04 50 64 08 73  Agence de Chambéry 574, rue de Chantabord Z.I. Blaisy 73000 Chambéry Tél: 04 79 96 15 79 Fax: 04 79 62 60 40									
INDICE:	DATE:	OBJET DES MODIFICATIONS:							
A	10/06	Correction du fond cadastral et mise à jour du zonage							
N°dossier:	réf. doc.:	Date:	Précise:	Phase:	Projeteur:	Dessinateur:	Examineur:	Approbation:	Echelle:
203 045	203 045 PLN-073_A	02/2006	N°5	E.G.	FG	BD	CD	BM	1/5000