


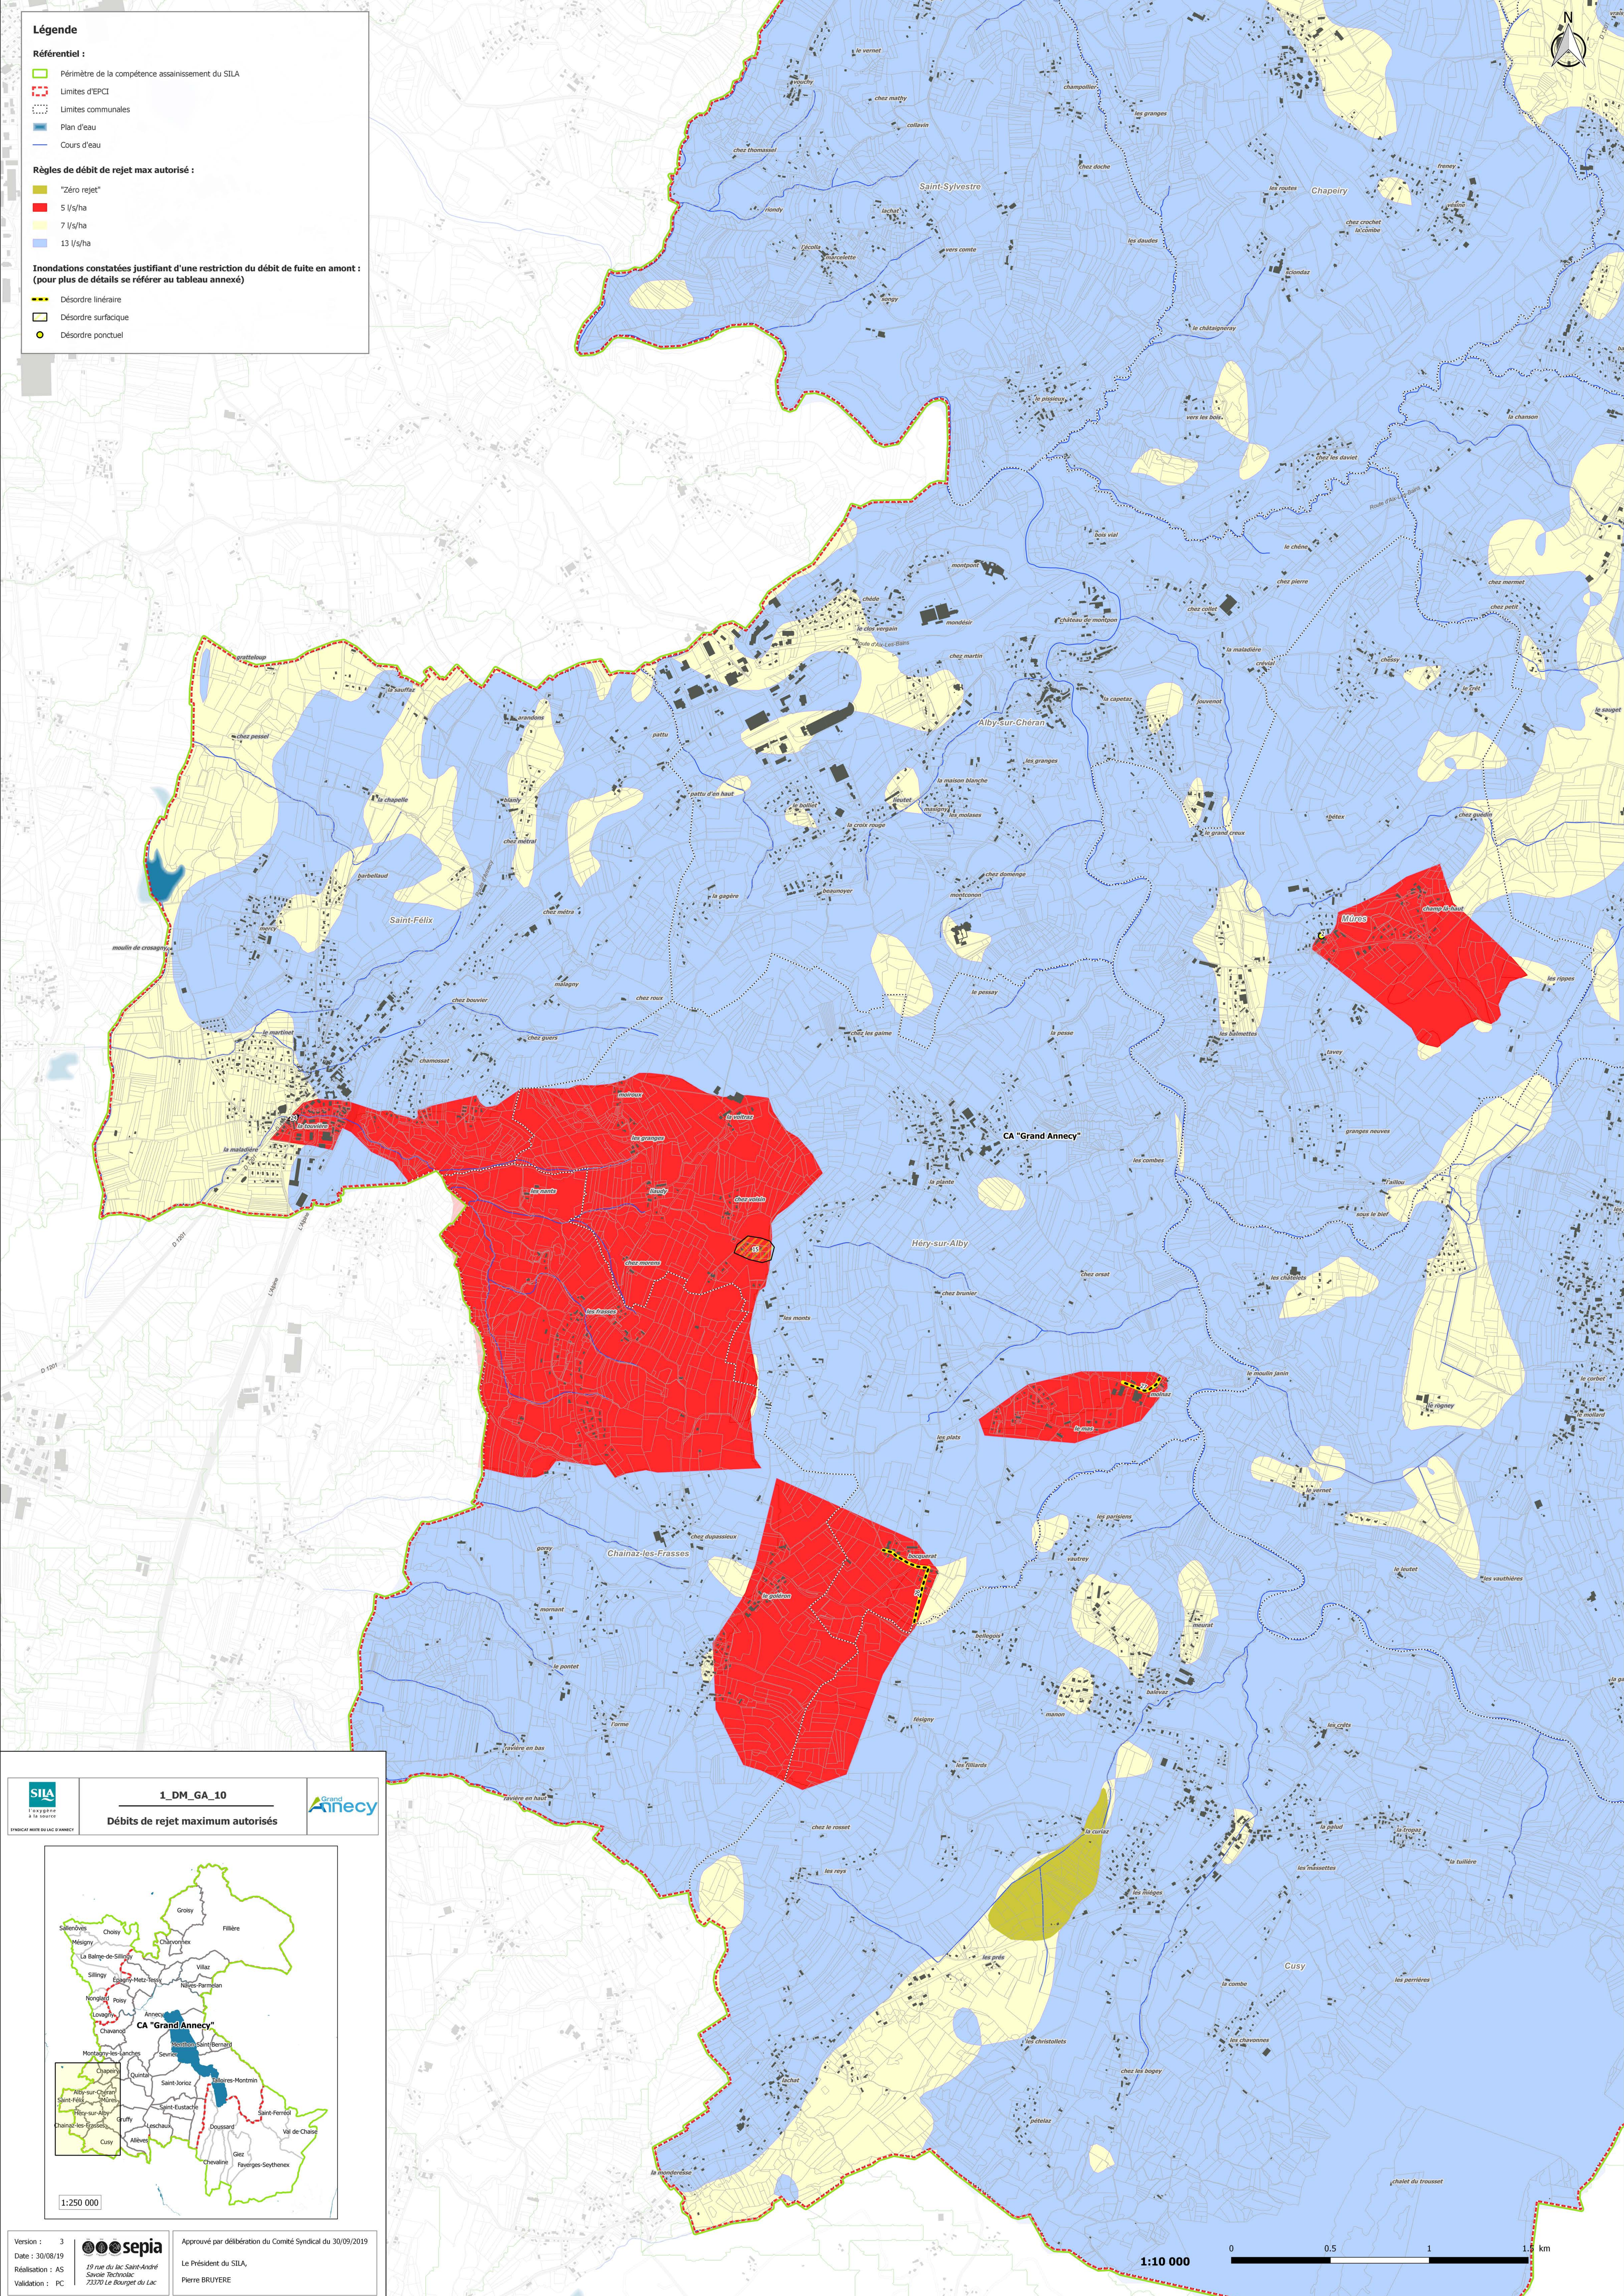



SILA
L'expertise
à la source


SYNDICAT MIXTE DU LAC D'ANNEY

1_DM_GA_10

Débits de rejet maximum autorisés



Grand Anney

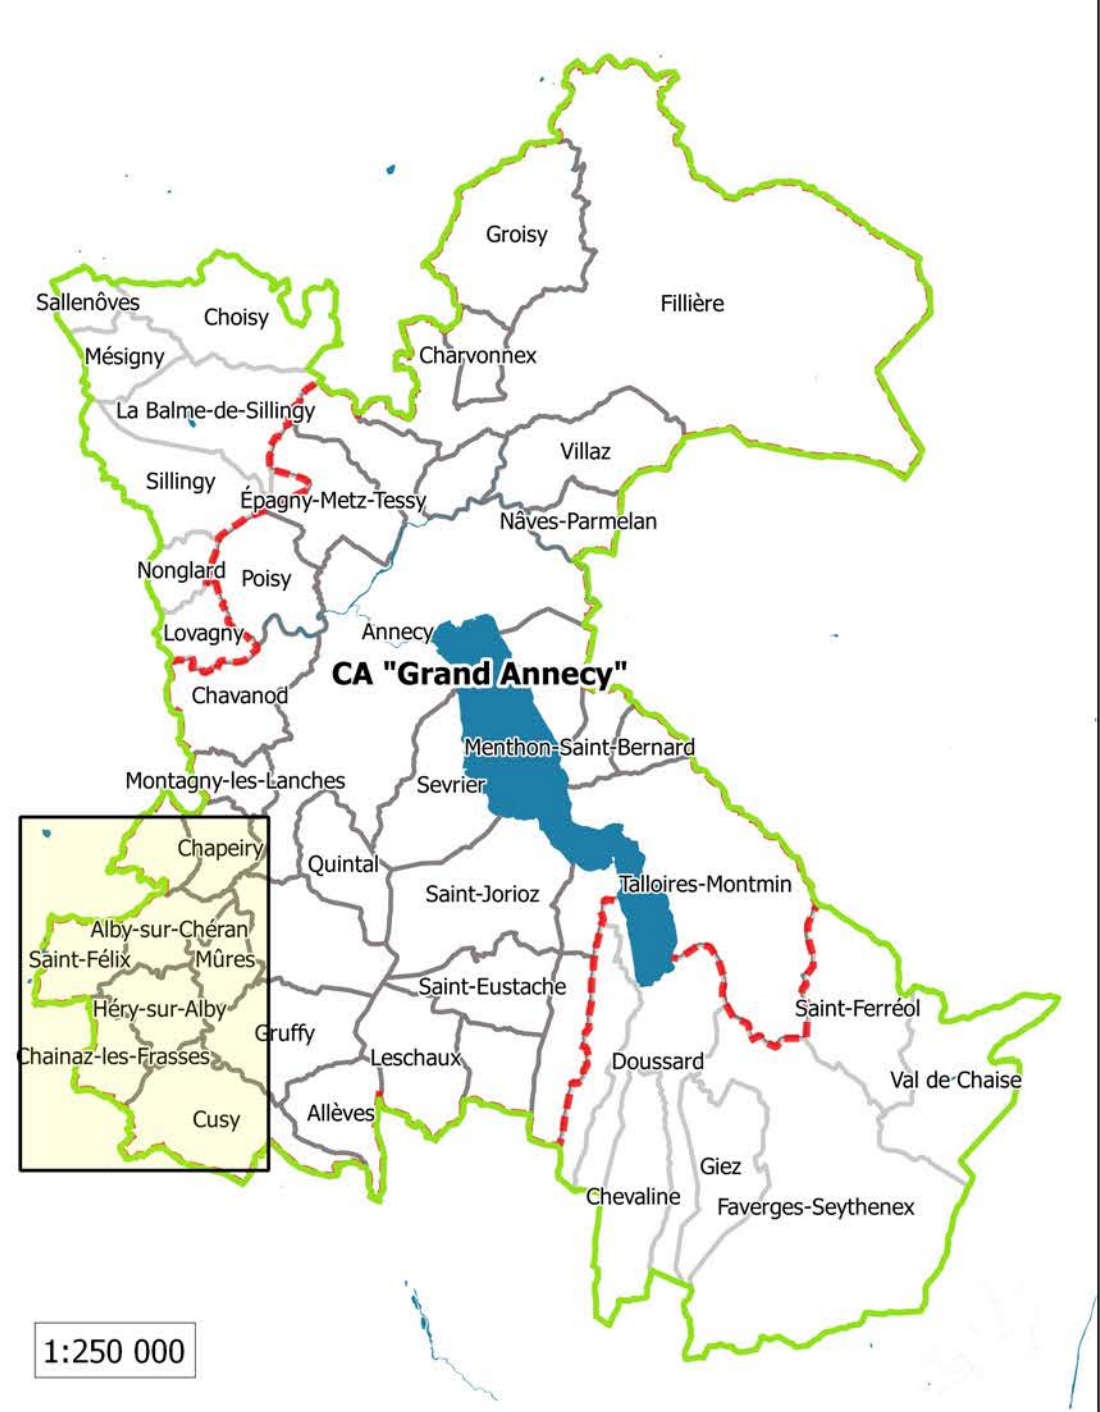

1:250 000

Version : 3

Date : 30/08/19

Réalisation : AS

Validation : PC



sepia

19 rue du lac Saint-André
Savoir Technique
71370 Le Bourget du Lac

Approuvé par délibération du Comité Syndical du 30/09/2019

Le Président du SILA,
Pierre BRUYERE