

Légende

Référentiel :


- Périmètre de la compétence assainissement du SILA
- - - Limites d'EPCI
- ... Limites communales
- Plan d'eau
- Cours d'eau

Règles de débit de rejet max autorisé :

- "Zéro rejet"
- 5 l/s/ha
- 7 l/s/ha
- 13 l/s/ha

Inondations constatées justifiant d'une restriction du débit de fuite en amont : (pour plus de détails se référer au tableau annexé)

- Désordre linéaire
- Désordre ponctuel
- Désordre surfacique

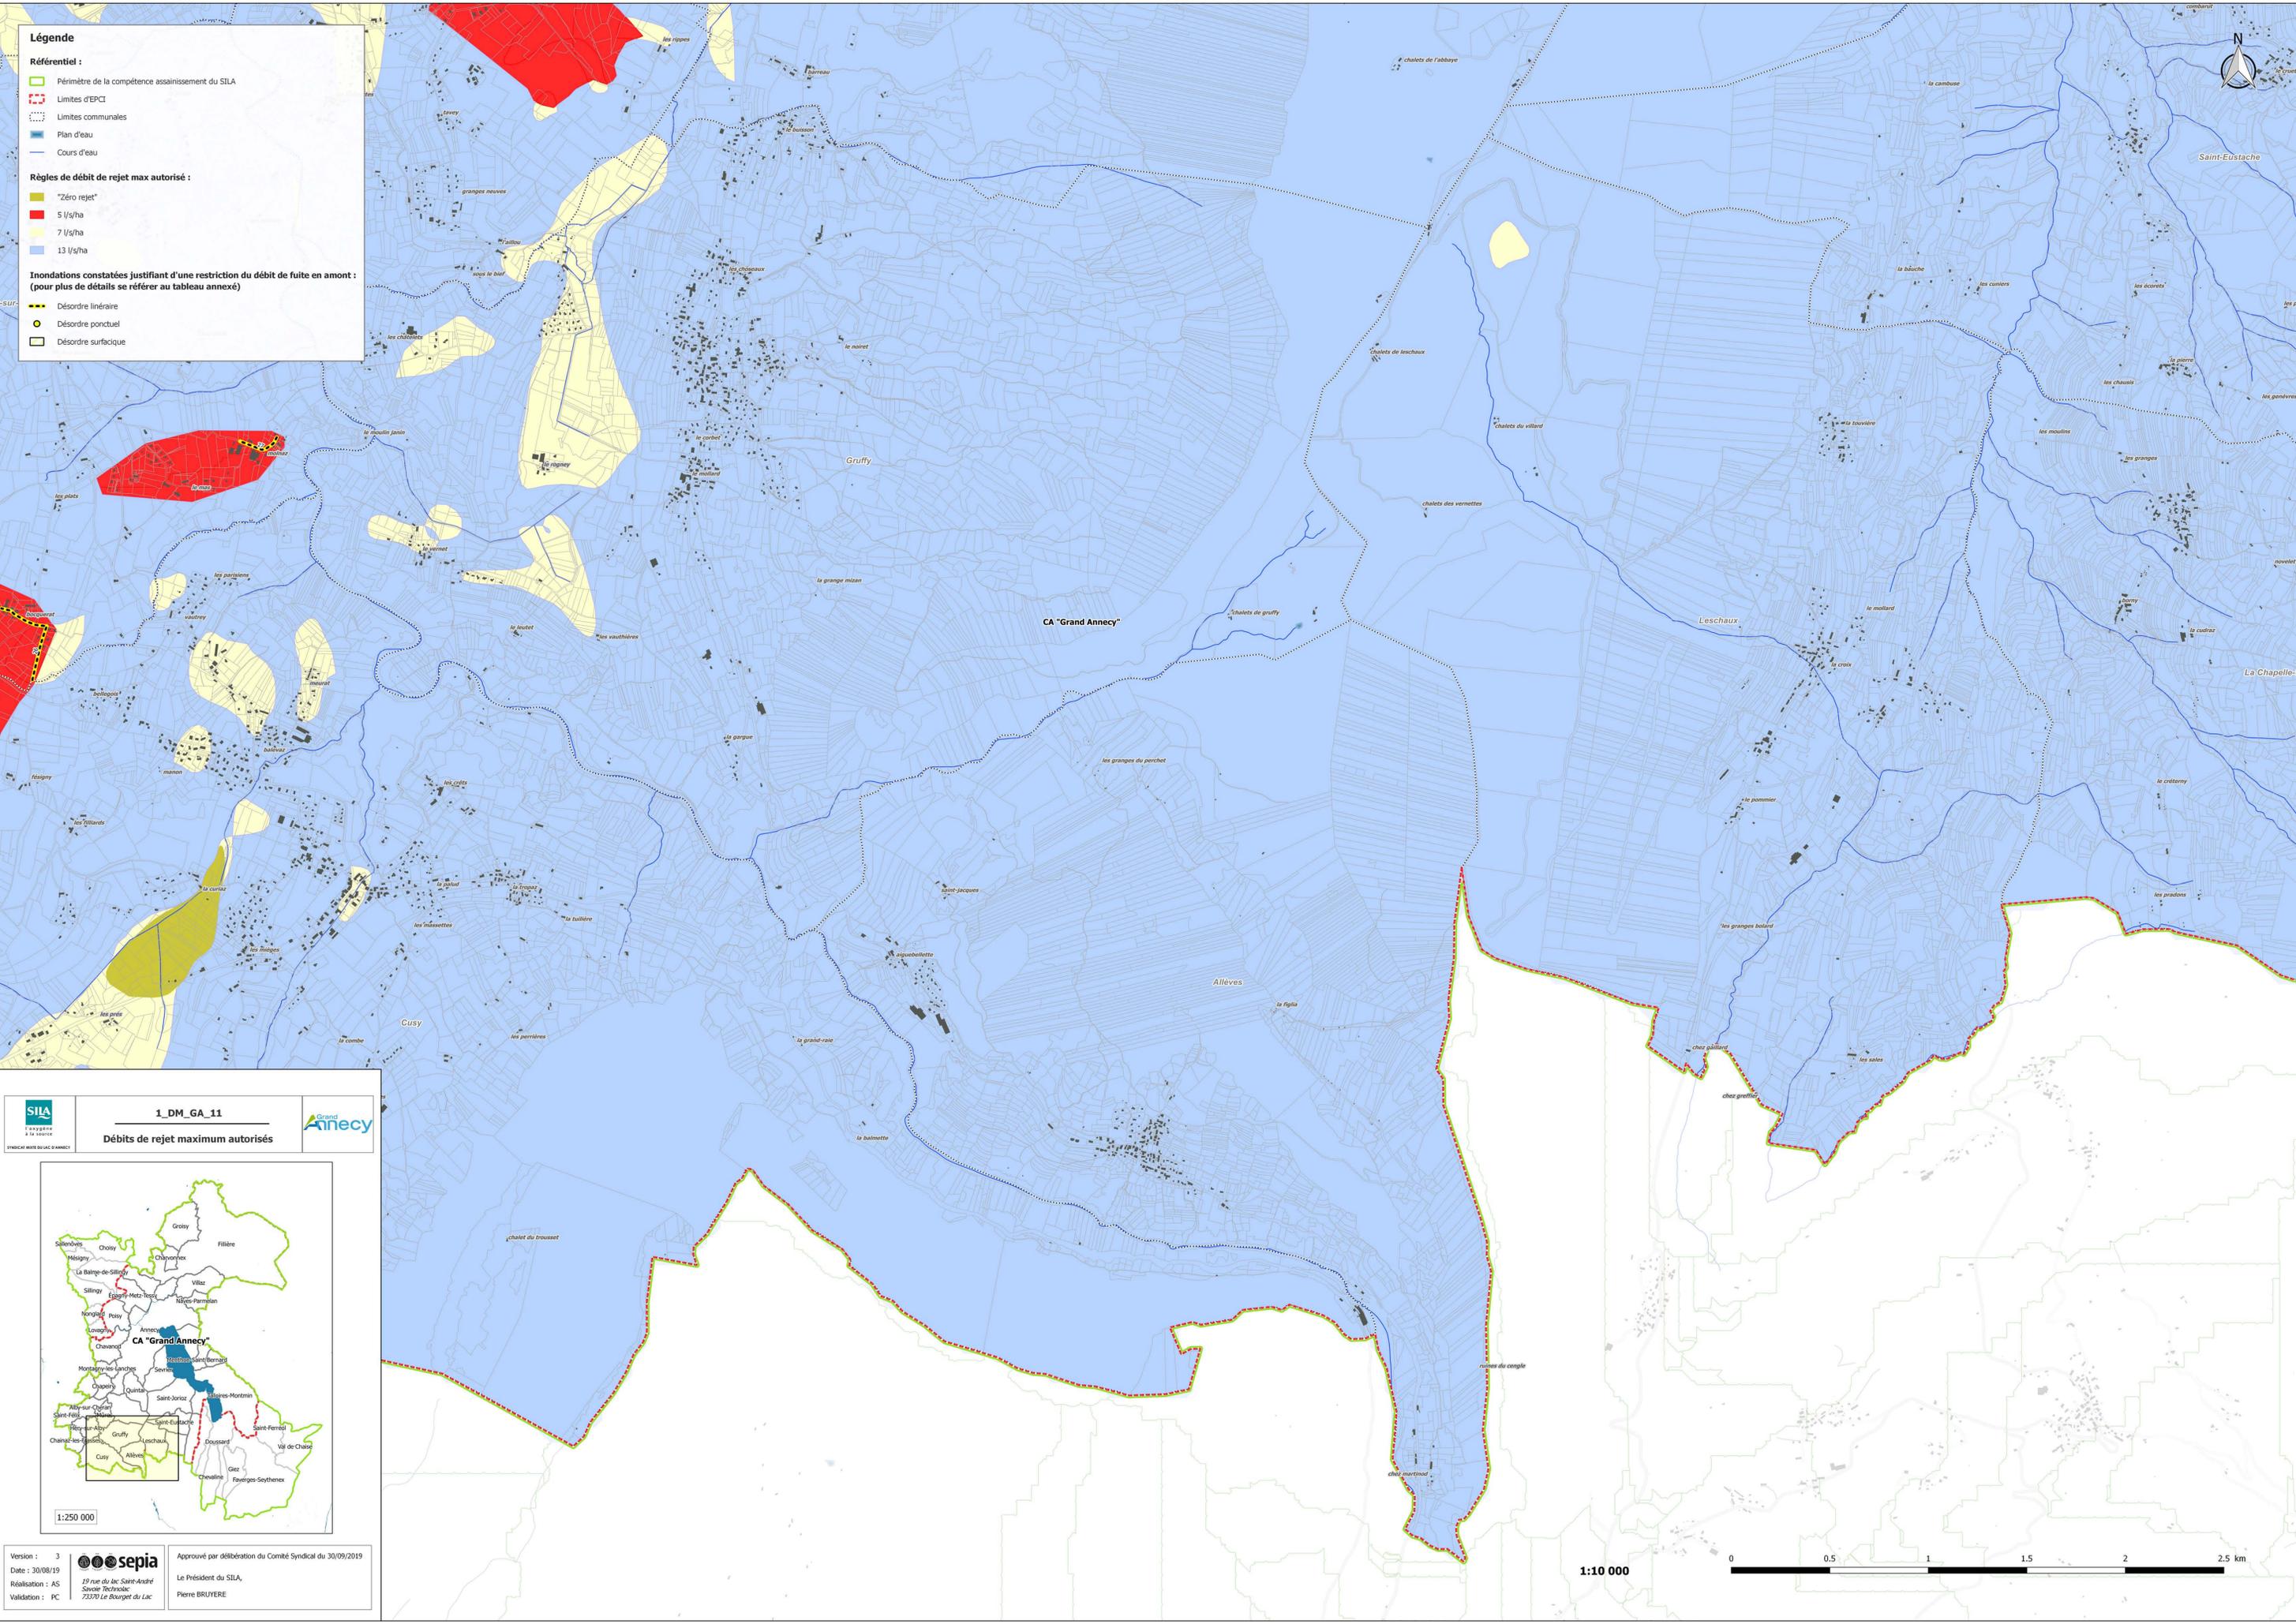


SILA
L'experts
à la mesure
SYNDICAT MIXTE DU LAC D'ANCY

1_DM_GA_11

Grand Anancy

Débits de rejet maximum autorisés

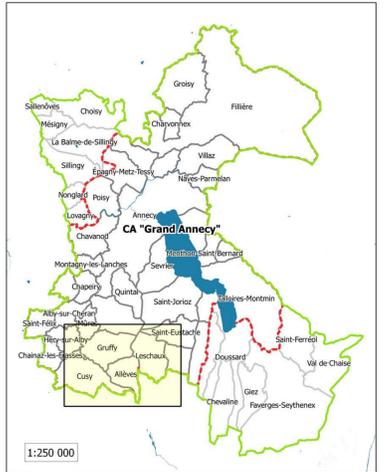

Version : 3
Date : 30/08/19
Réalisation : AS
Validation : PC

sepia

Approuvé par délibération du Comité Syndical du 30/09/2019

Le Président du SILA,
Pierre BRUYERE

19 rue du lac Saint-André
54120 Sevelin
73370 Le Bourget du Lac

1:10 000

0 0.5 1 1.5 2 2.5 km