



Légende

Référentiel :


- Périmètre de la compétence assainissement du SILA
- Limites d'EPCI
- Limites communales
- Plan d'eau
- Cours d'eau

Règles de débit de rejet max autorisé :

- "Zéro rejet"
- 5 l/s/ha
- 7 l/s/ha
- 13 l/s/ha


Inondations constatées justifiant d'une restriction du débit de fuite en amont : (pour plus de détails se référer au tableau annexe)

- Désordre linéaire
- Désordre ponctuel
- Désordre surfacique

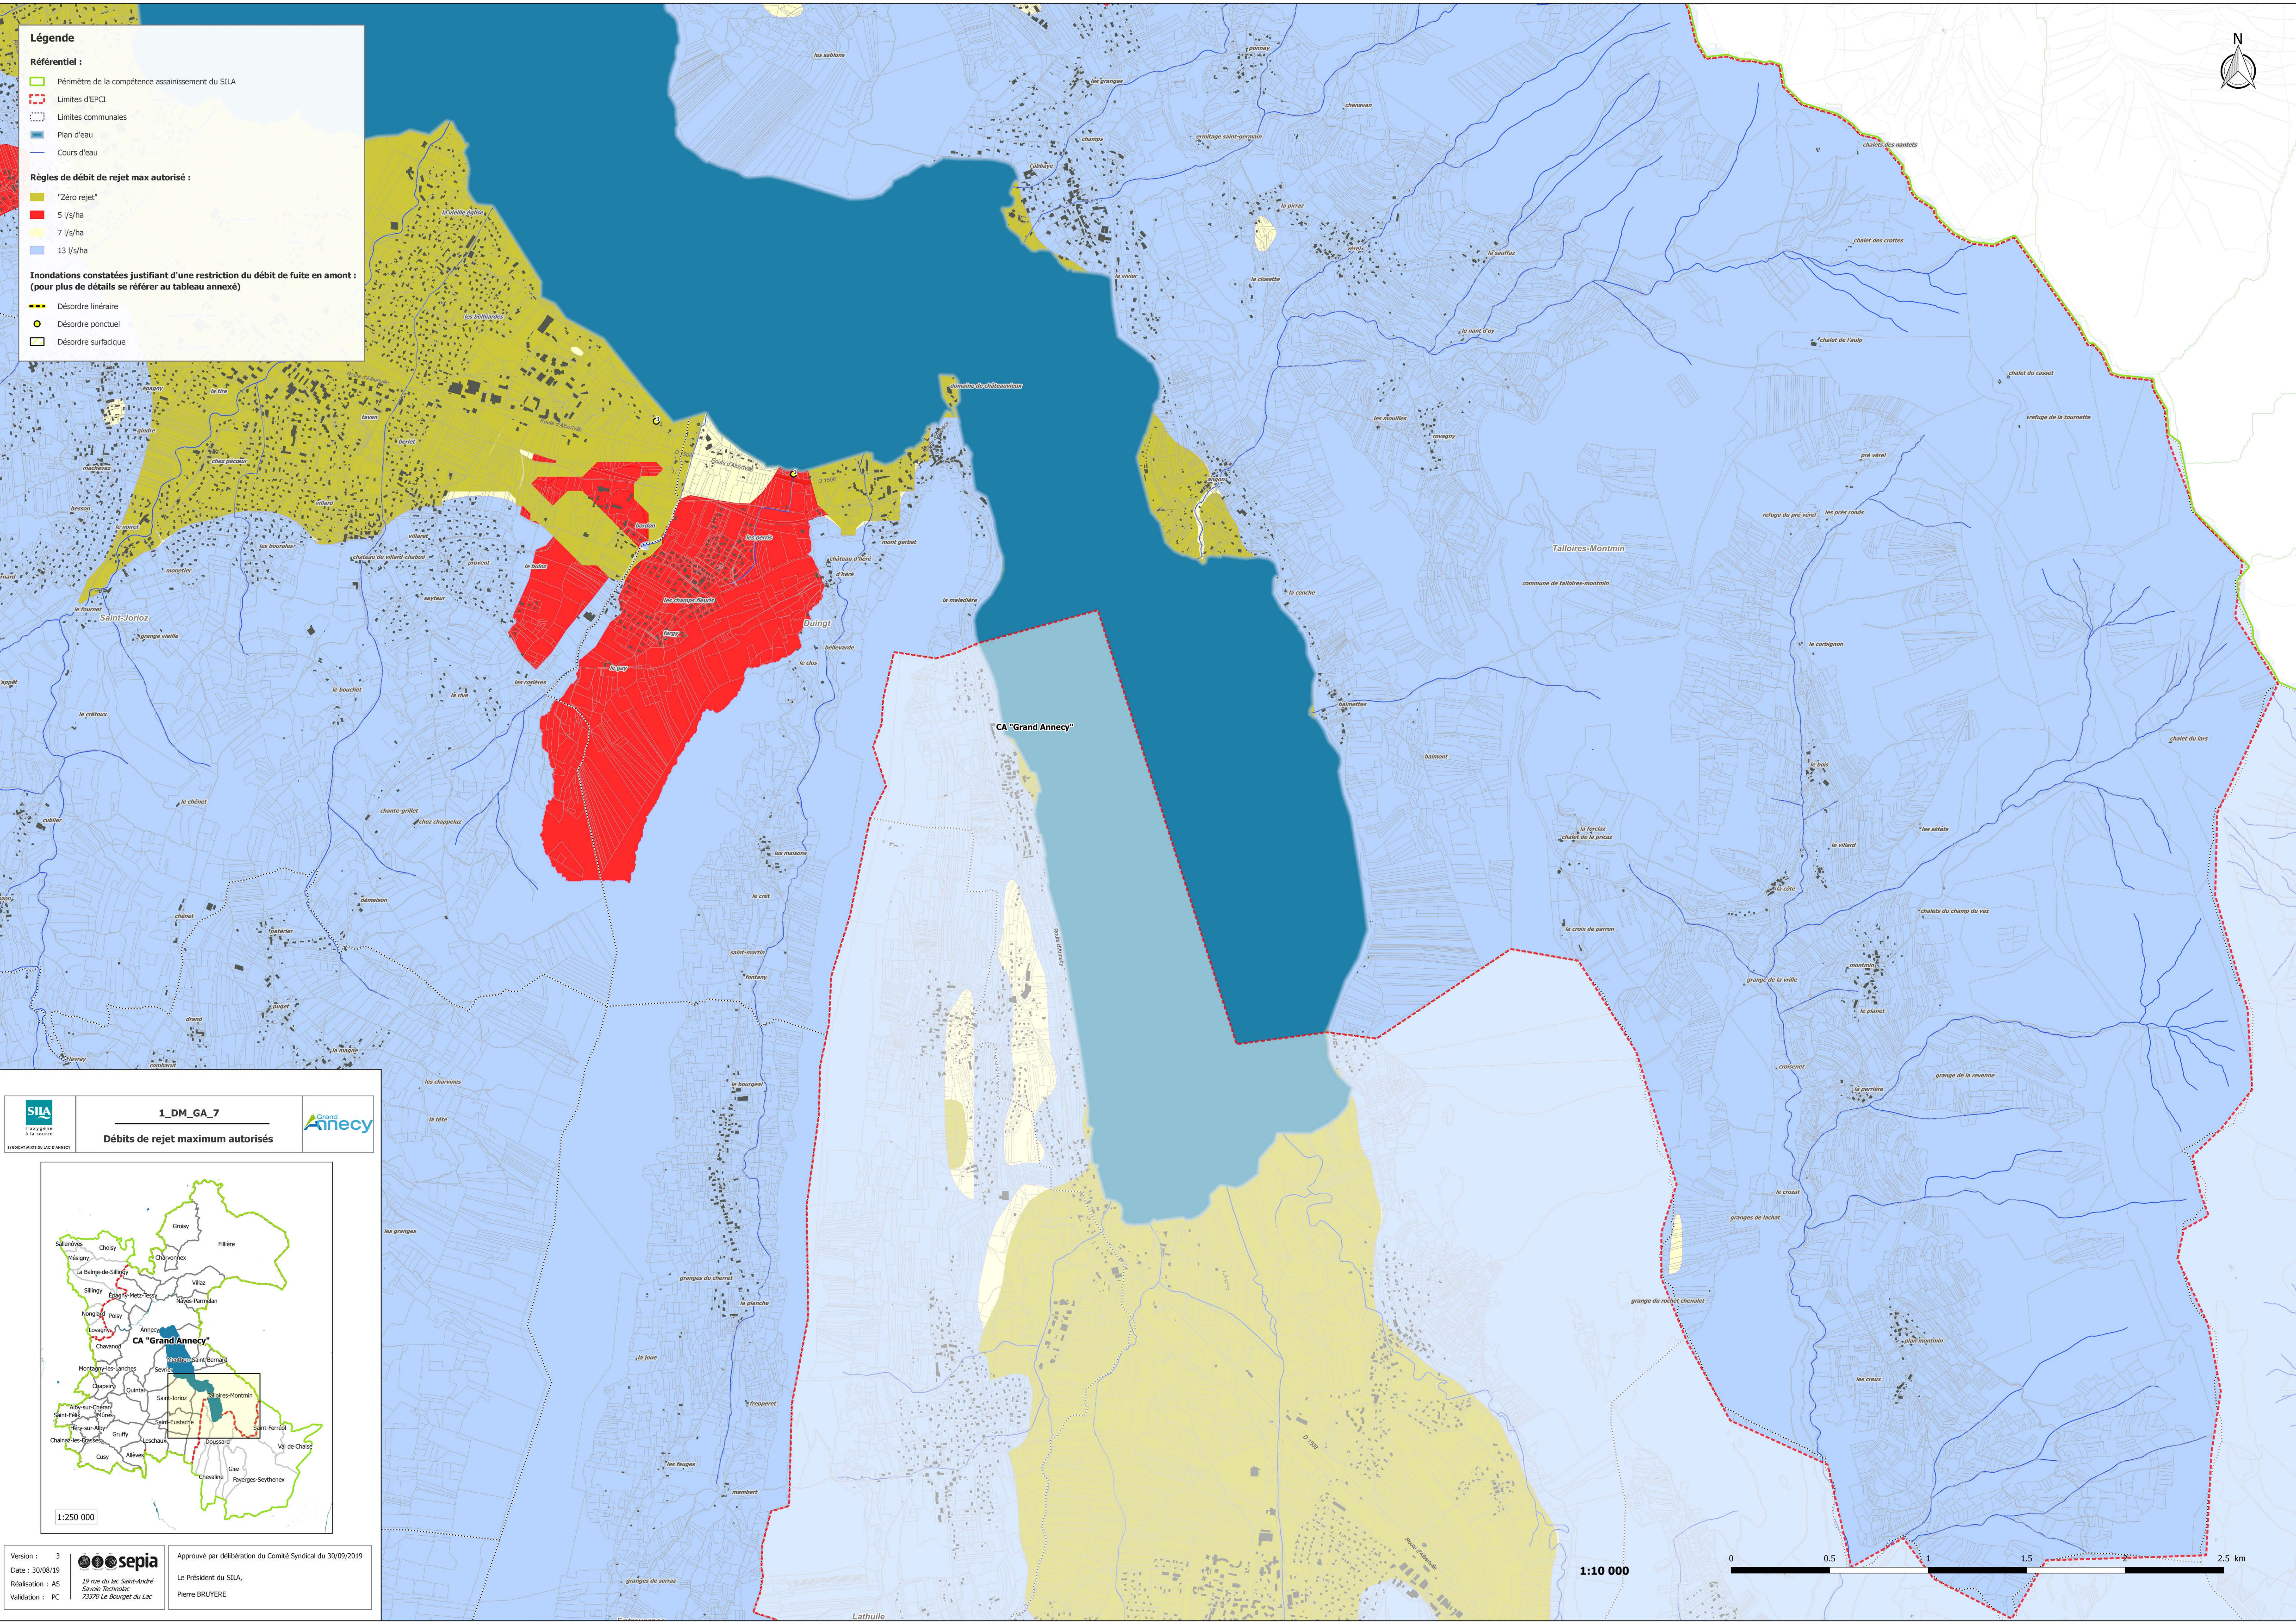

1_DM_GA_7

Débits de rejet maximum autorisés

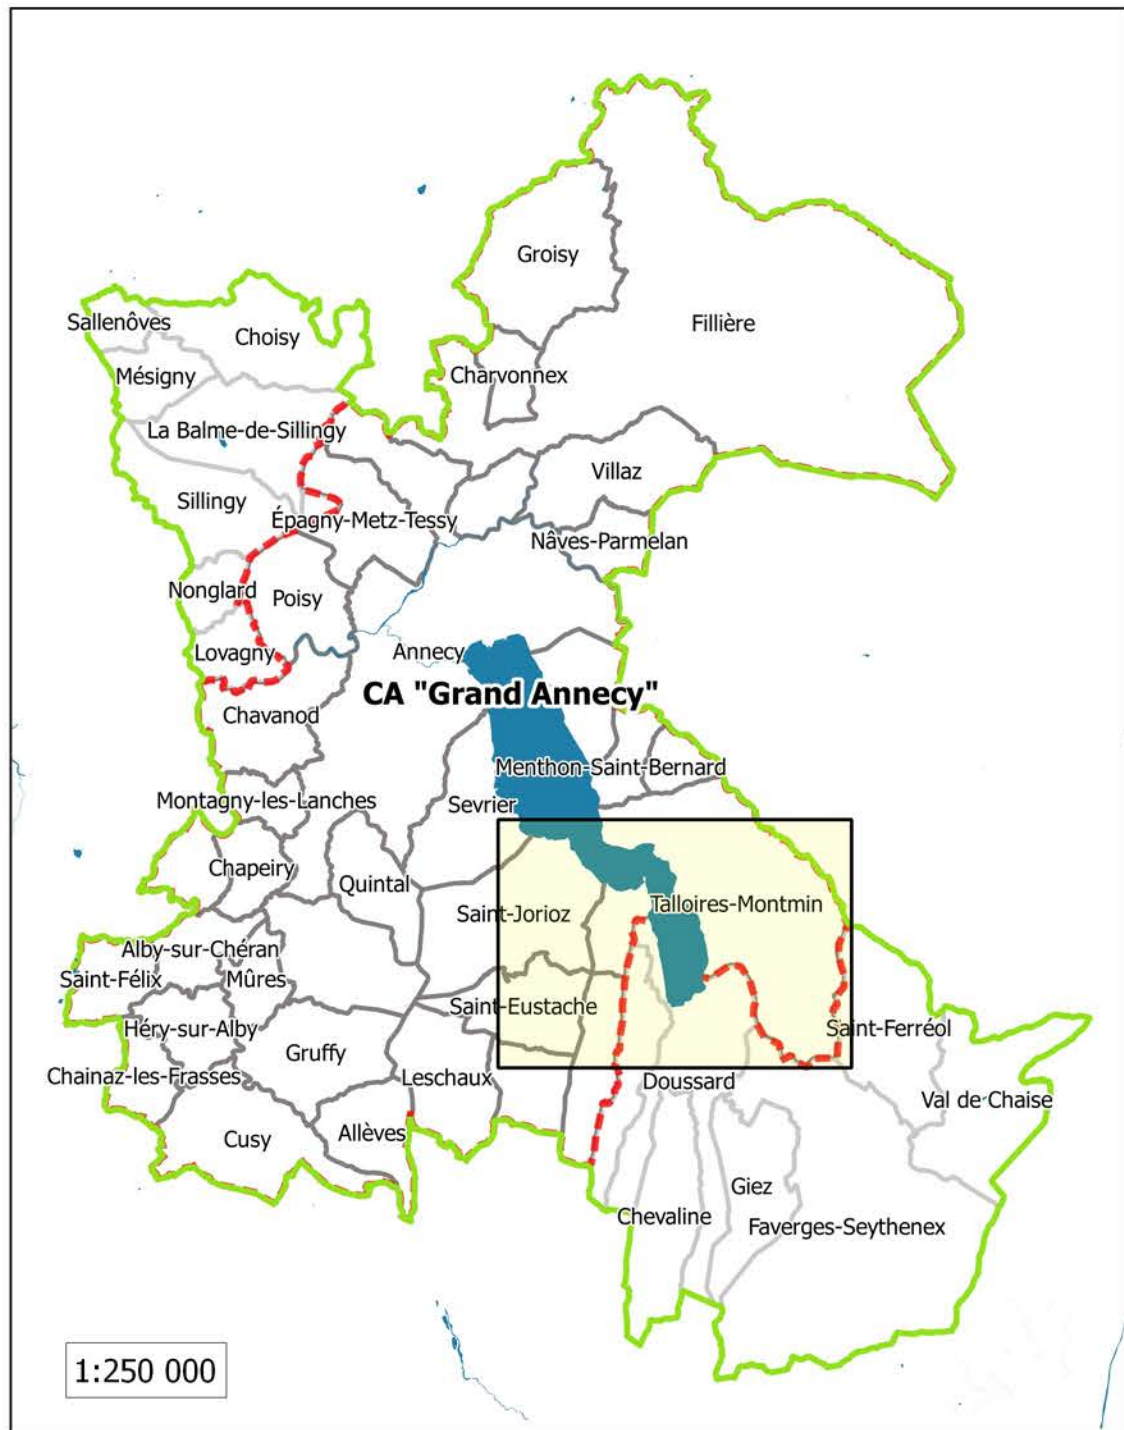

1:250 000

Version : 3
Date : 30/08/19
Réalisation : AS
Validation : PC



19 rue du lac Saint-André
Savoie Technicart
73370 Le Bourget du Lac

Approuvé par délibération du Comité Syndical du 30/09/2019
Le Président du SILA,
Pierre BRUYERE

1:10 000

0 0.5 1 1.5 2 2.5 km