


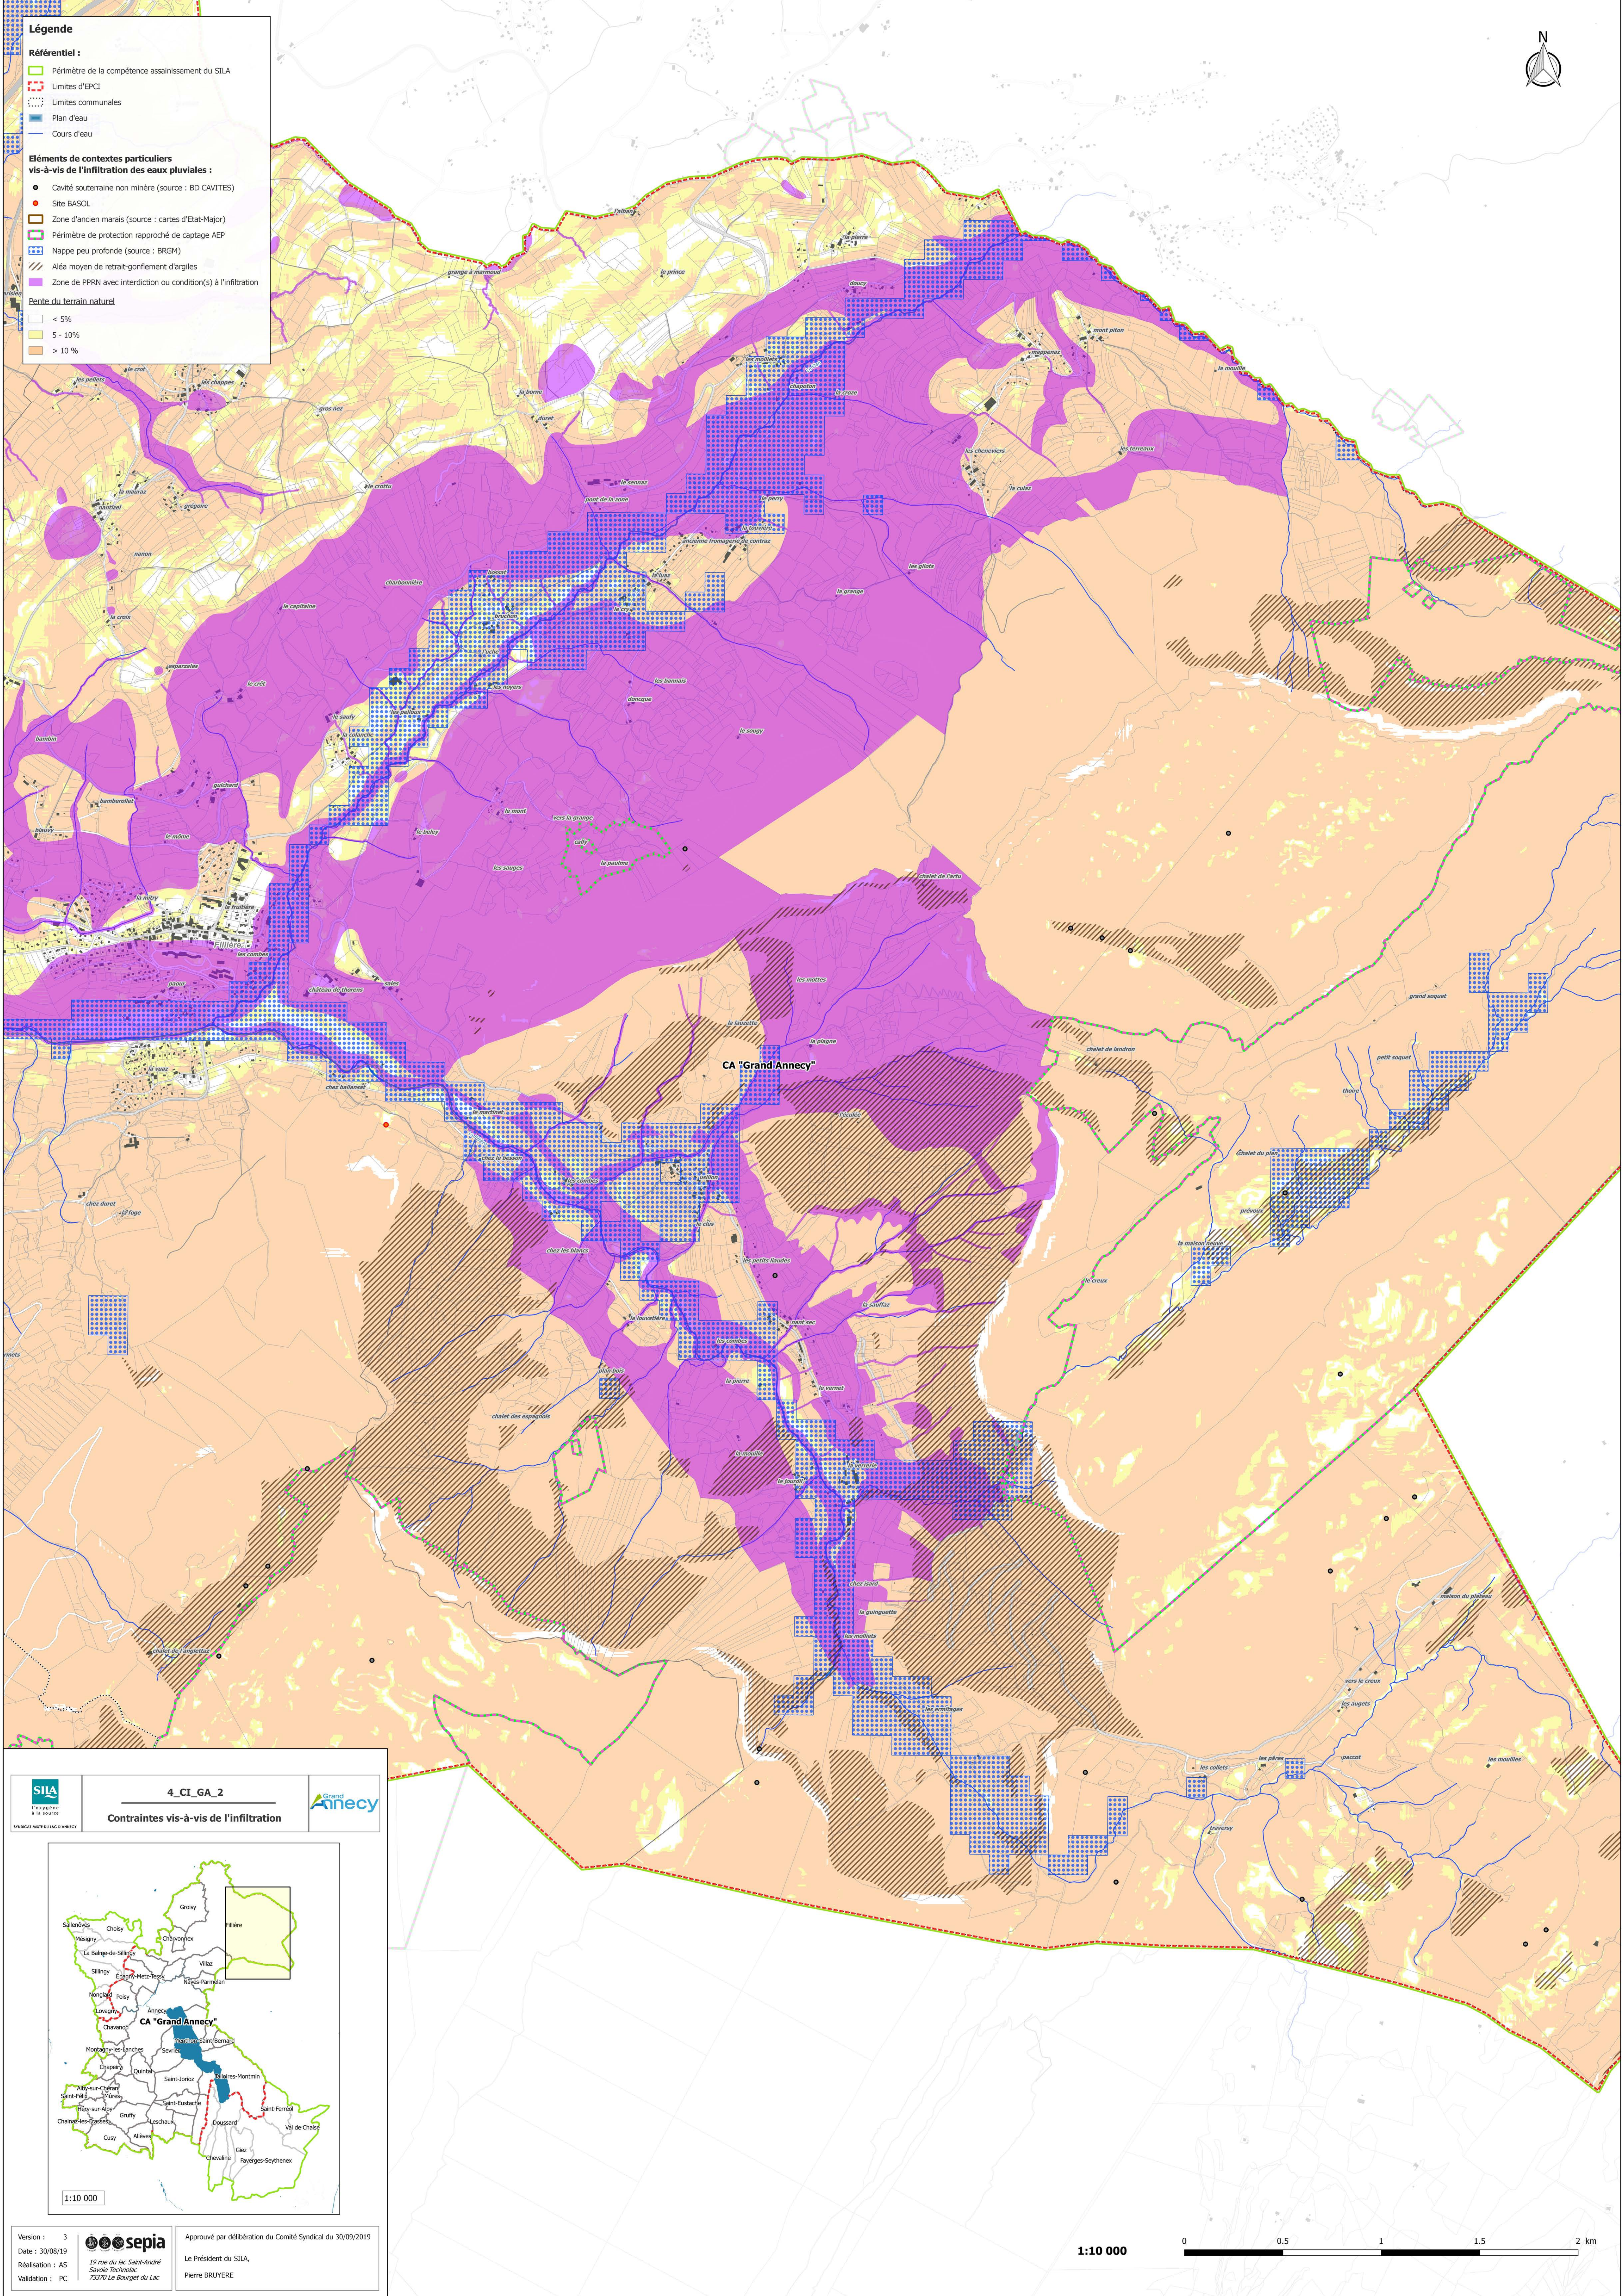



SYNDICAT MIXTE DU LAC D'ANNECY

4_CI_GA_2

Contraintes vis-à-vis de l'infiltration





1:10 000

Version : 3

Date : 30/08/19

Réalisation : AS

Validation : PC



19 rue du lac Saint-André
Savoir Technico
73370 Le Bourget du Lac

Approuvé par délibération du Comité Syndical du 30/09/2019

Le Président du SILA,
Pierre BRUYERE

1:10 000

