
Annexes Sanitaires au PLU

Volet Eau Potable

Réseau d'eau potable :

- | | |
|--|---|
|  | Réseau d'eau potable principal
(diamètre et nature) |
|  | Réseau surpressé |
|  | Réseau du Crêt Geai |
|  | Réseau du Château |
|  | Réseau d'adduction pure,
canalisation de refoulement |
|  | Captage |
|  | Réservoir |
|  | Bâche incendie |
|  | Station de pompage |
|  | Traitement par chloration |

Divers :

- | | |
|---|--|
|  | PLU (Zones U et AU) |
|  | Secteur Potentiellement Urbanisable |
|  | Réseau hydrographique |
|  | Périmètres de Protection de Captage
(PI immédiat, PR rapproché) |
|  | Emplacement réservé pour un réservoir intercommunal |

Défense incendie (Contrôle SDIS 2013):

-  Poteau incendie conforme
-  Poteau incendie non conforme
- Poteau incendie non contrôlé

Dossier certifié conforme par le Président et annexé à la présente délibération du Grand Anancy du 28 septembre 2017 approuvant le Plan Local d'Urbanisme de la commune de MENTHON-SAINT-BERNARD.


Le Président

JL RIGAUT 

Date : Mars 2017
Echelle : 1/5000
Fichier : AS_AEP_Menthon.dwg
Dessin : S. BRUN



<<Origine Cadastre (C) Droits de l'Etat réservés>> <<Diffusion R.G.D. 74 - Reproduction interdite>>

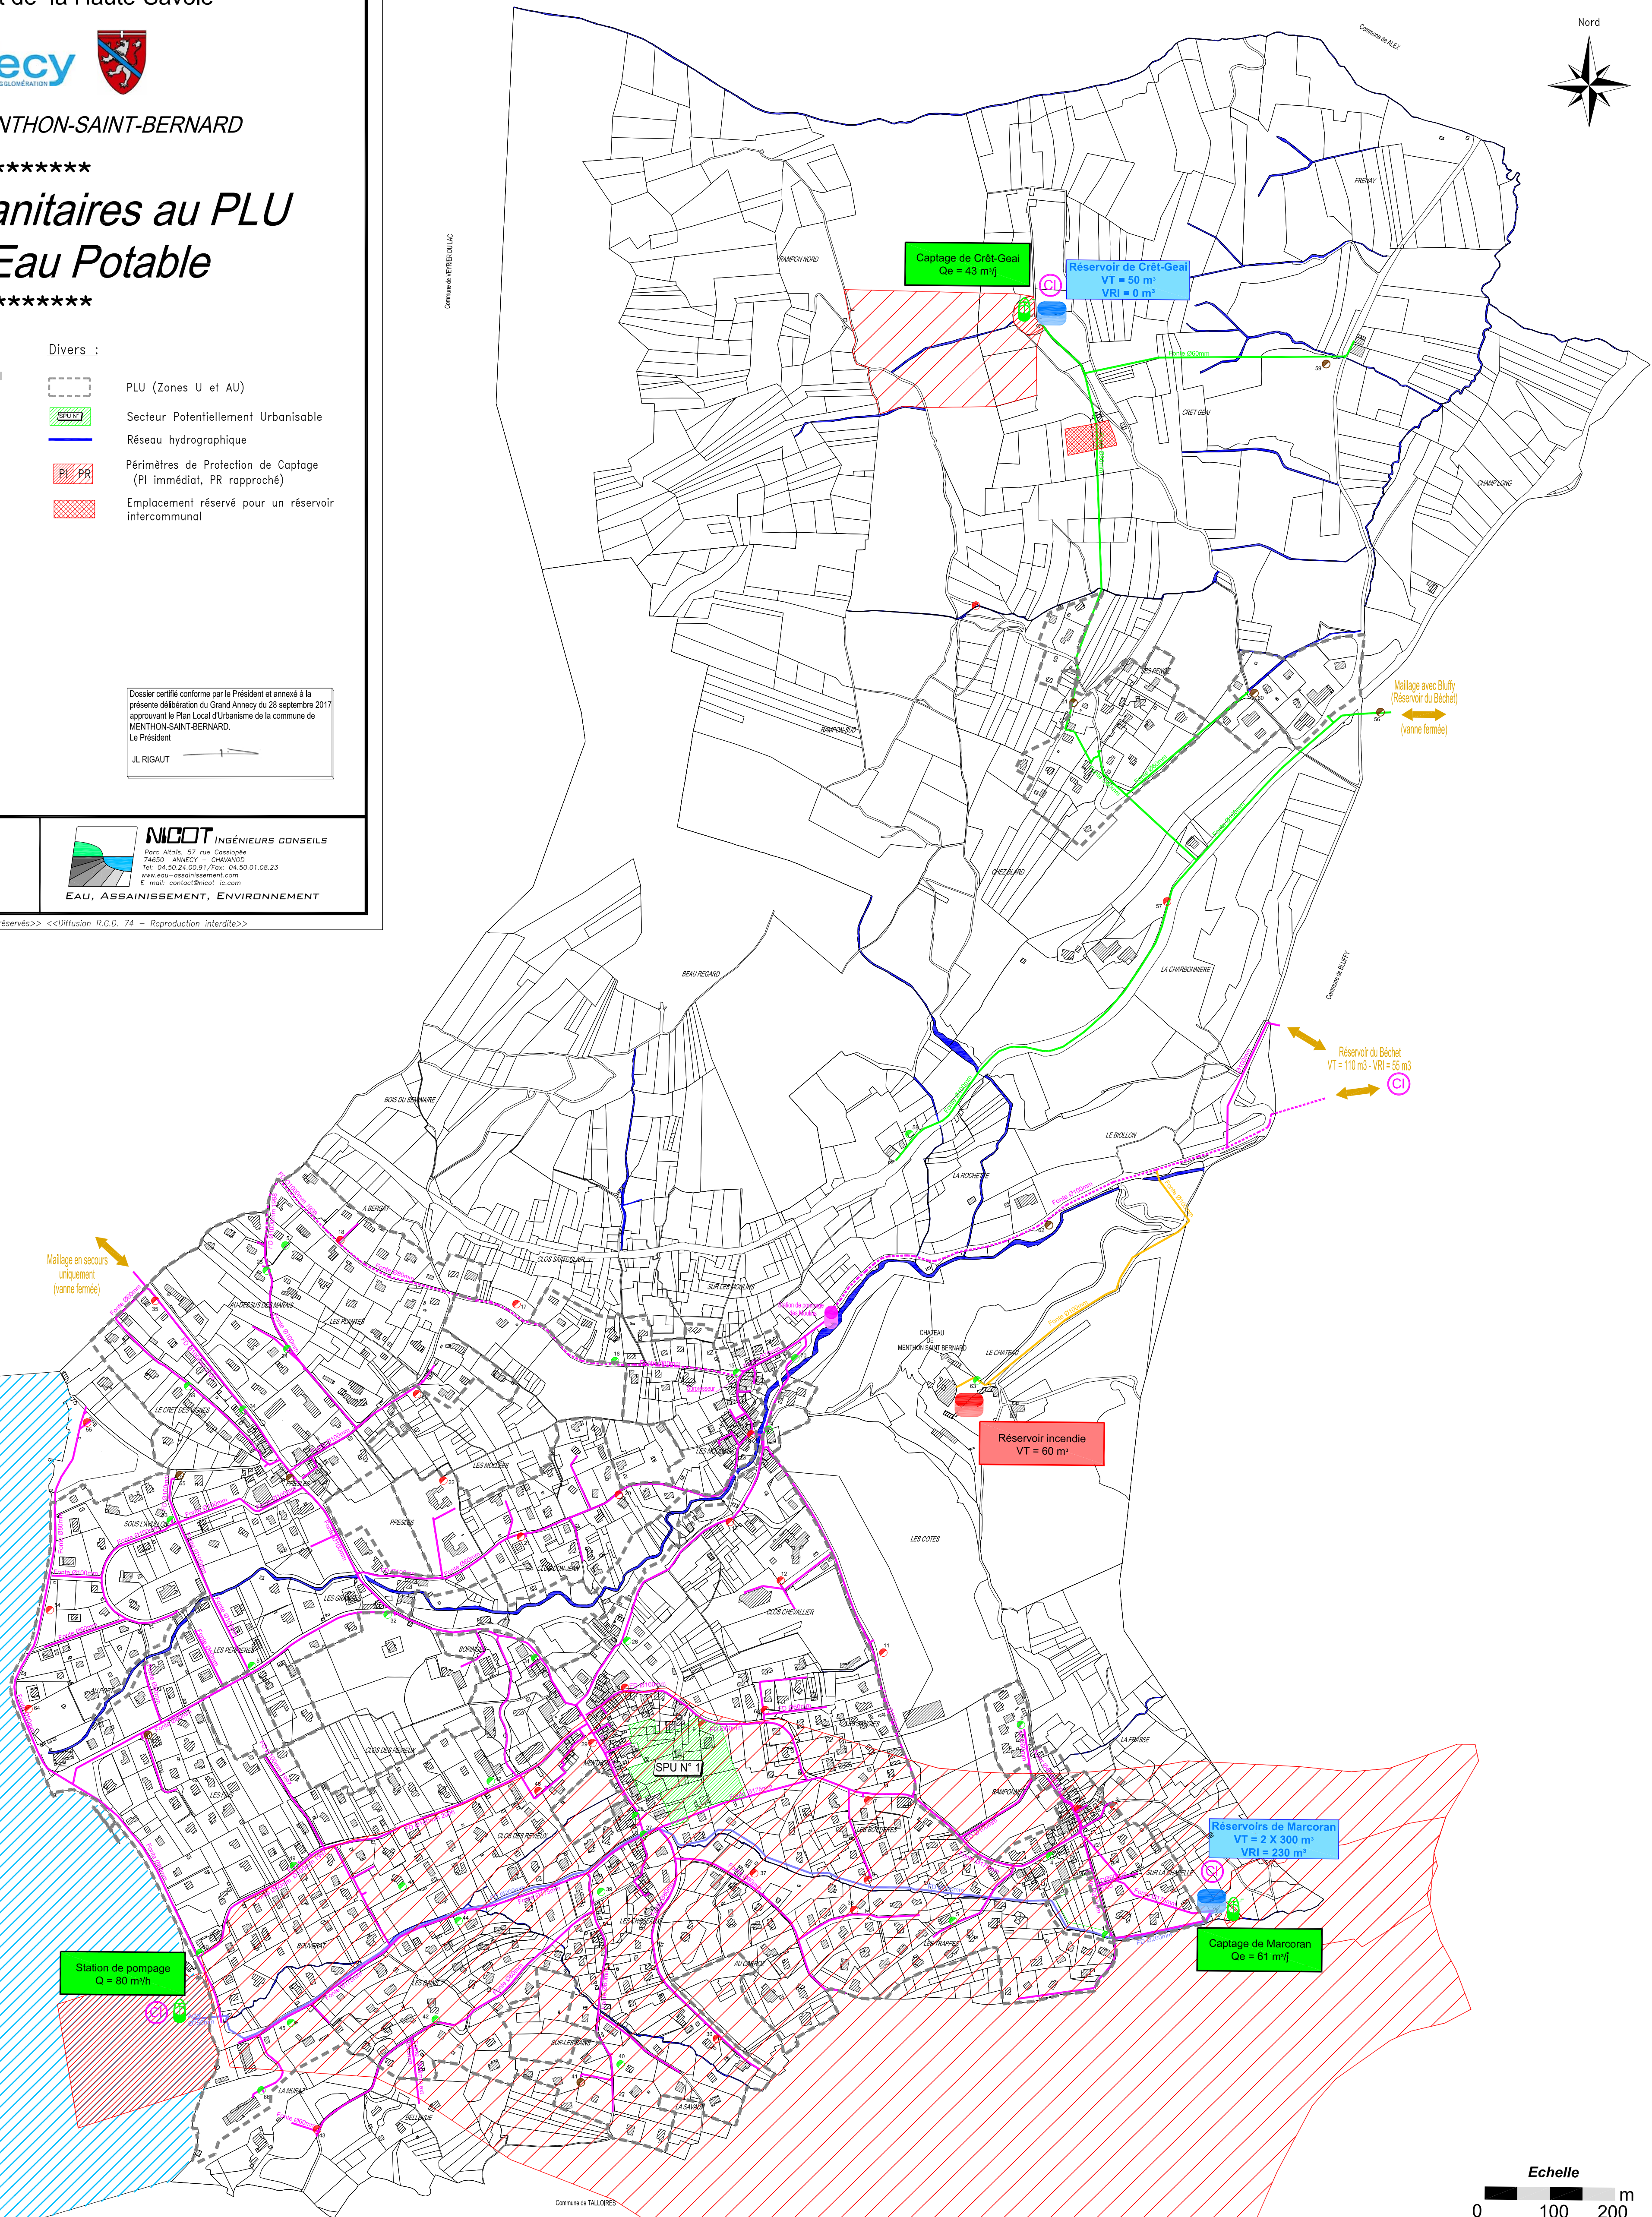

Echelle